


**DAVIAZIONI
DAL 27/08/2024
AL 07/09/2024**

Legenda:

-  SEGNALETICA DIREZIONALE
-  Deviazioni
-  Area di cantiere

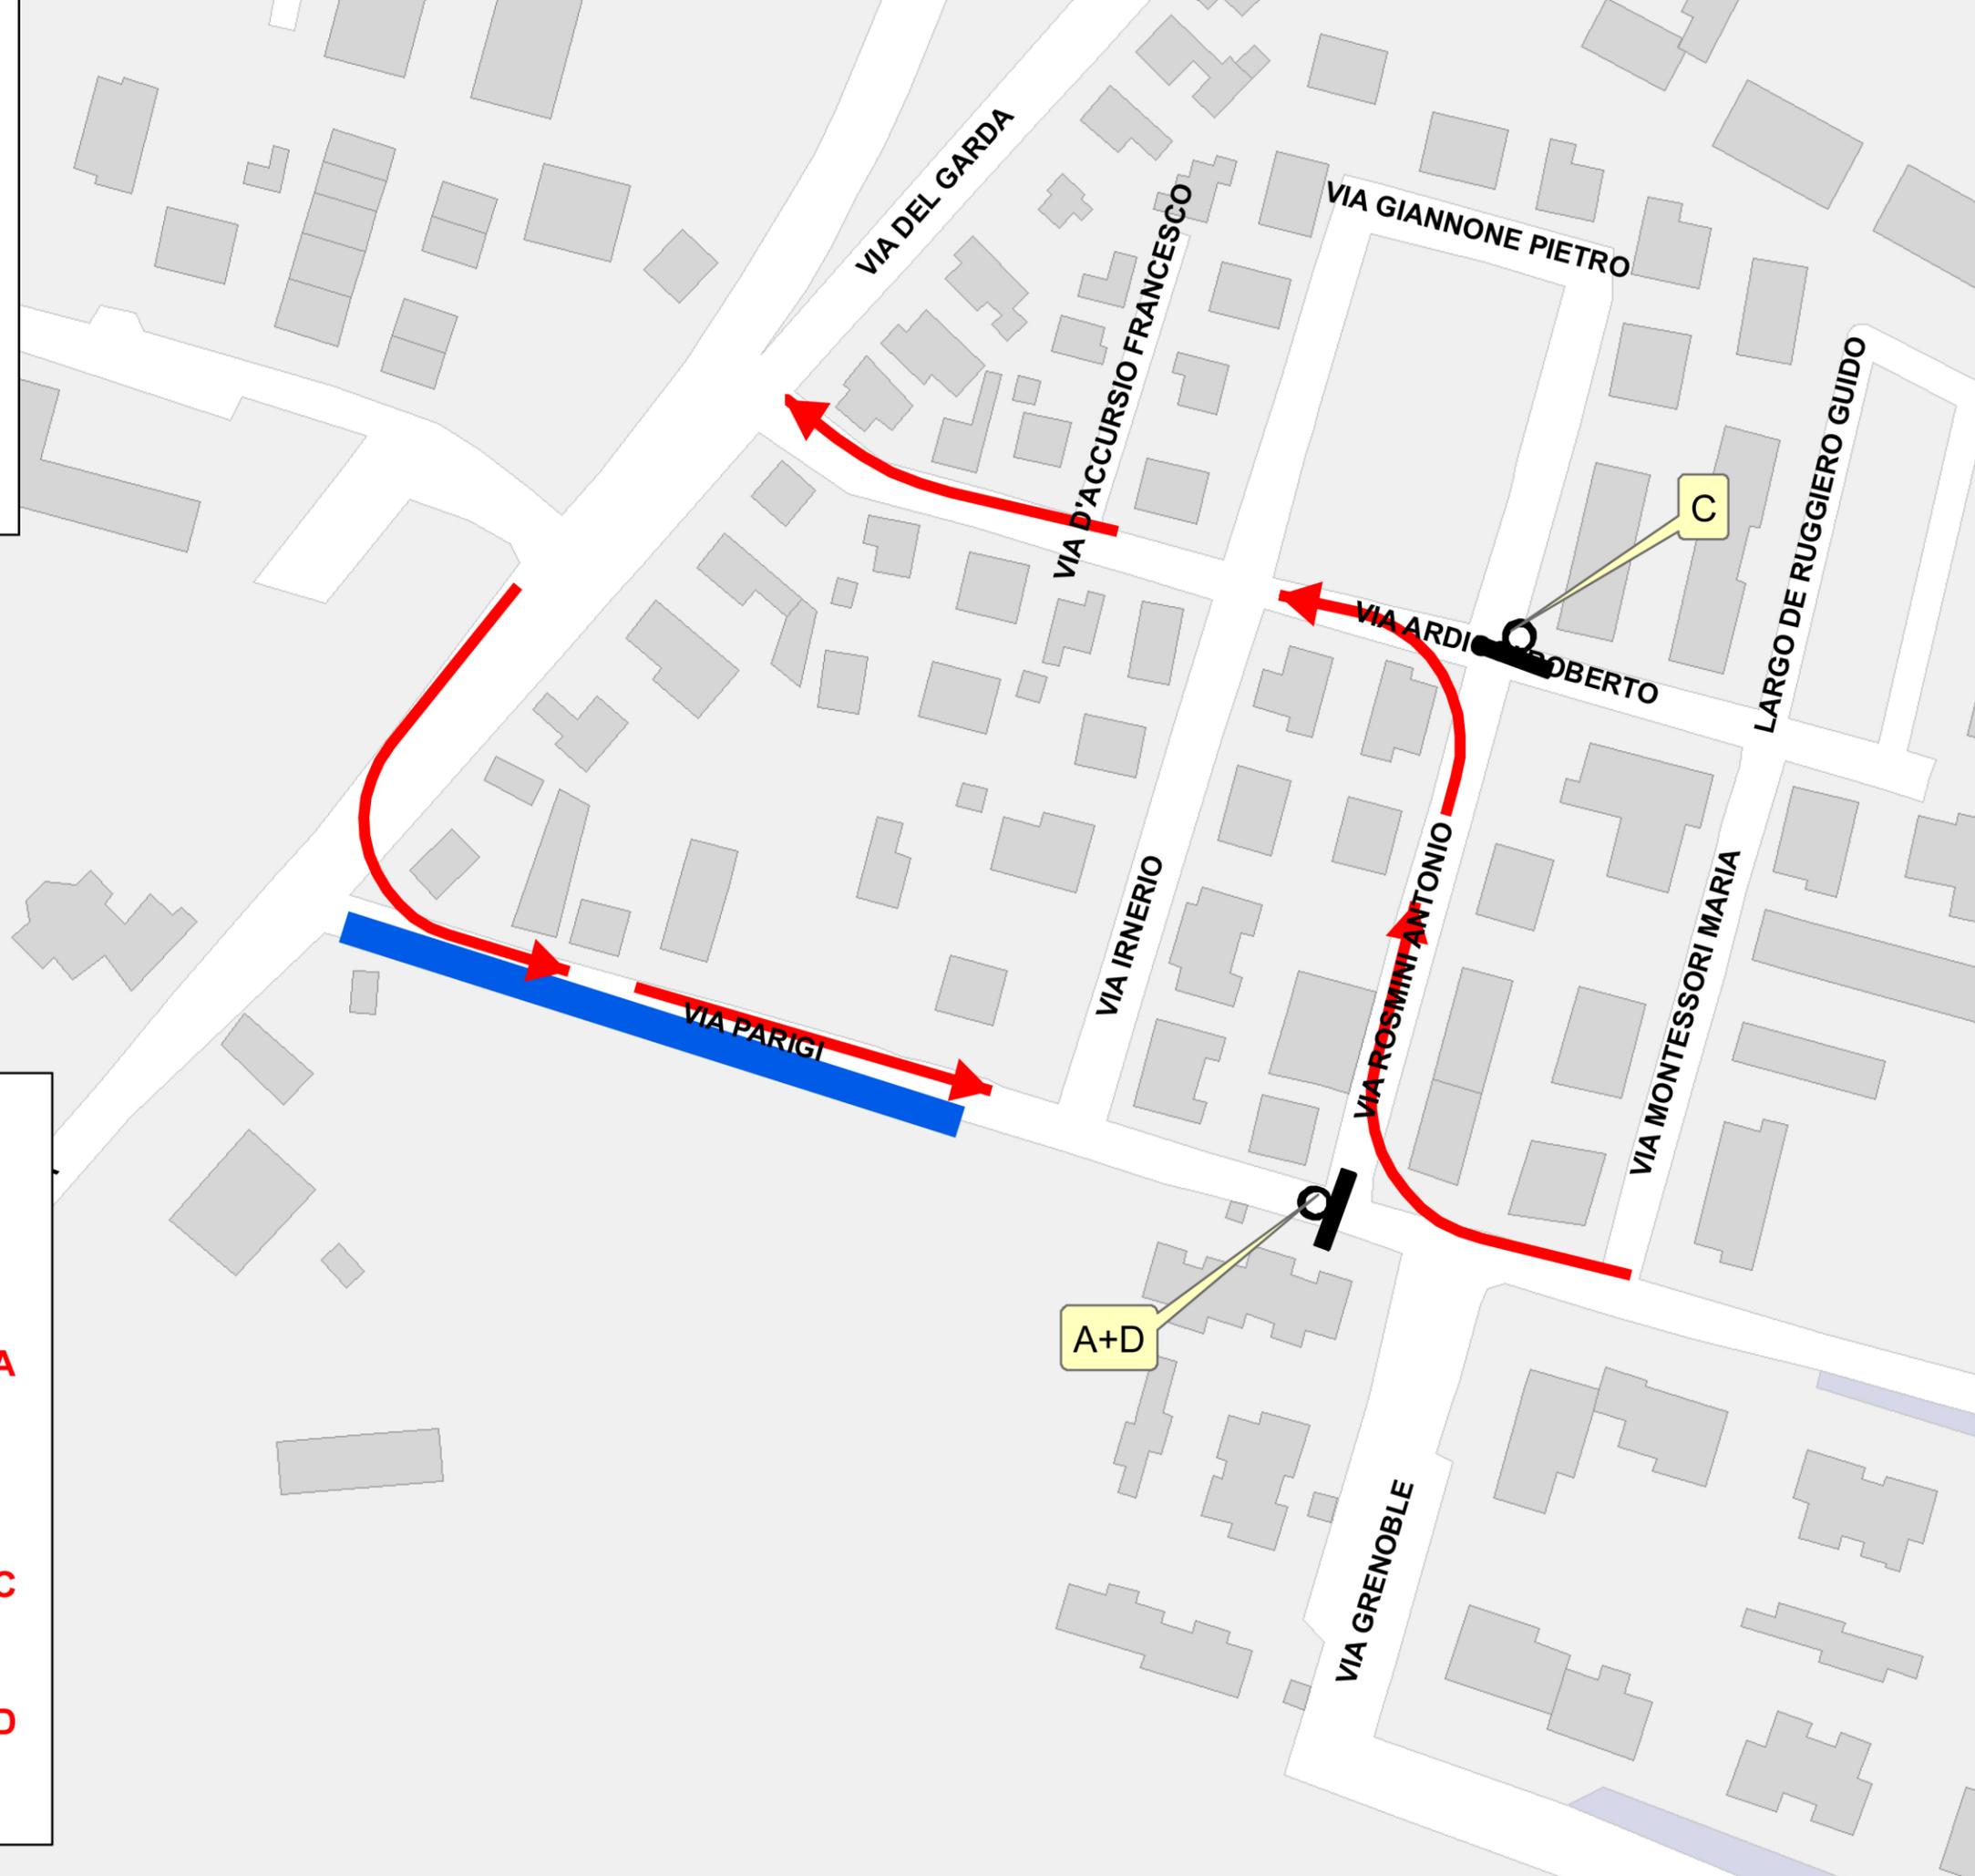

PIANO DI SEGNALAMENTO

**DAL 27/08 AL 07/09
VIA MANTOVA
INTERSEZIONE
VIA PARIGI
DEVIAZIONI**

- TIPO A

CARTELLO 90 X 135



- TIPO C

FRECCIA 150 X 40



- TIPO D

FRECCIA 150 X 40